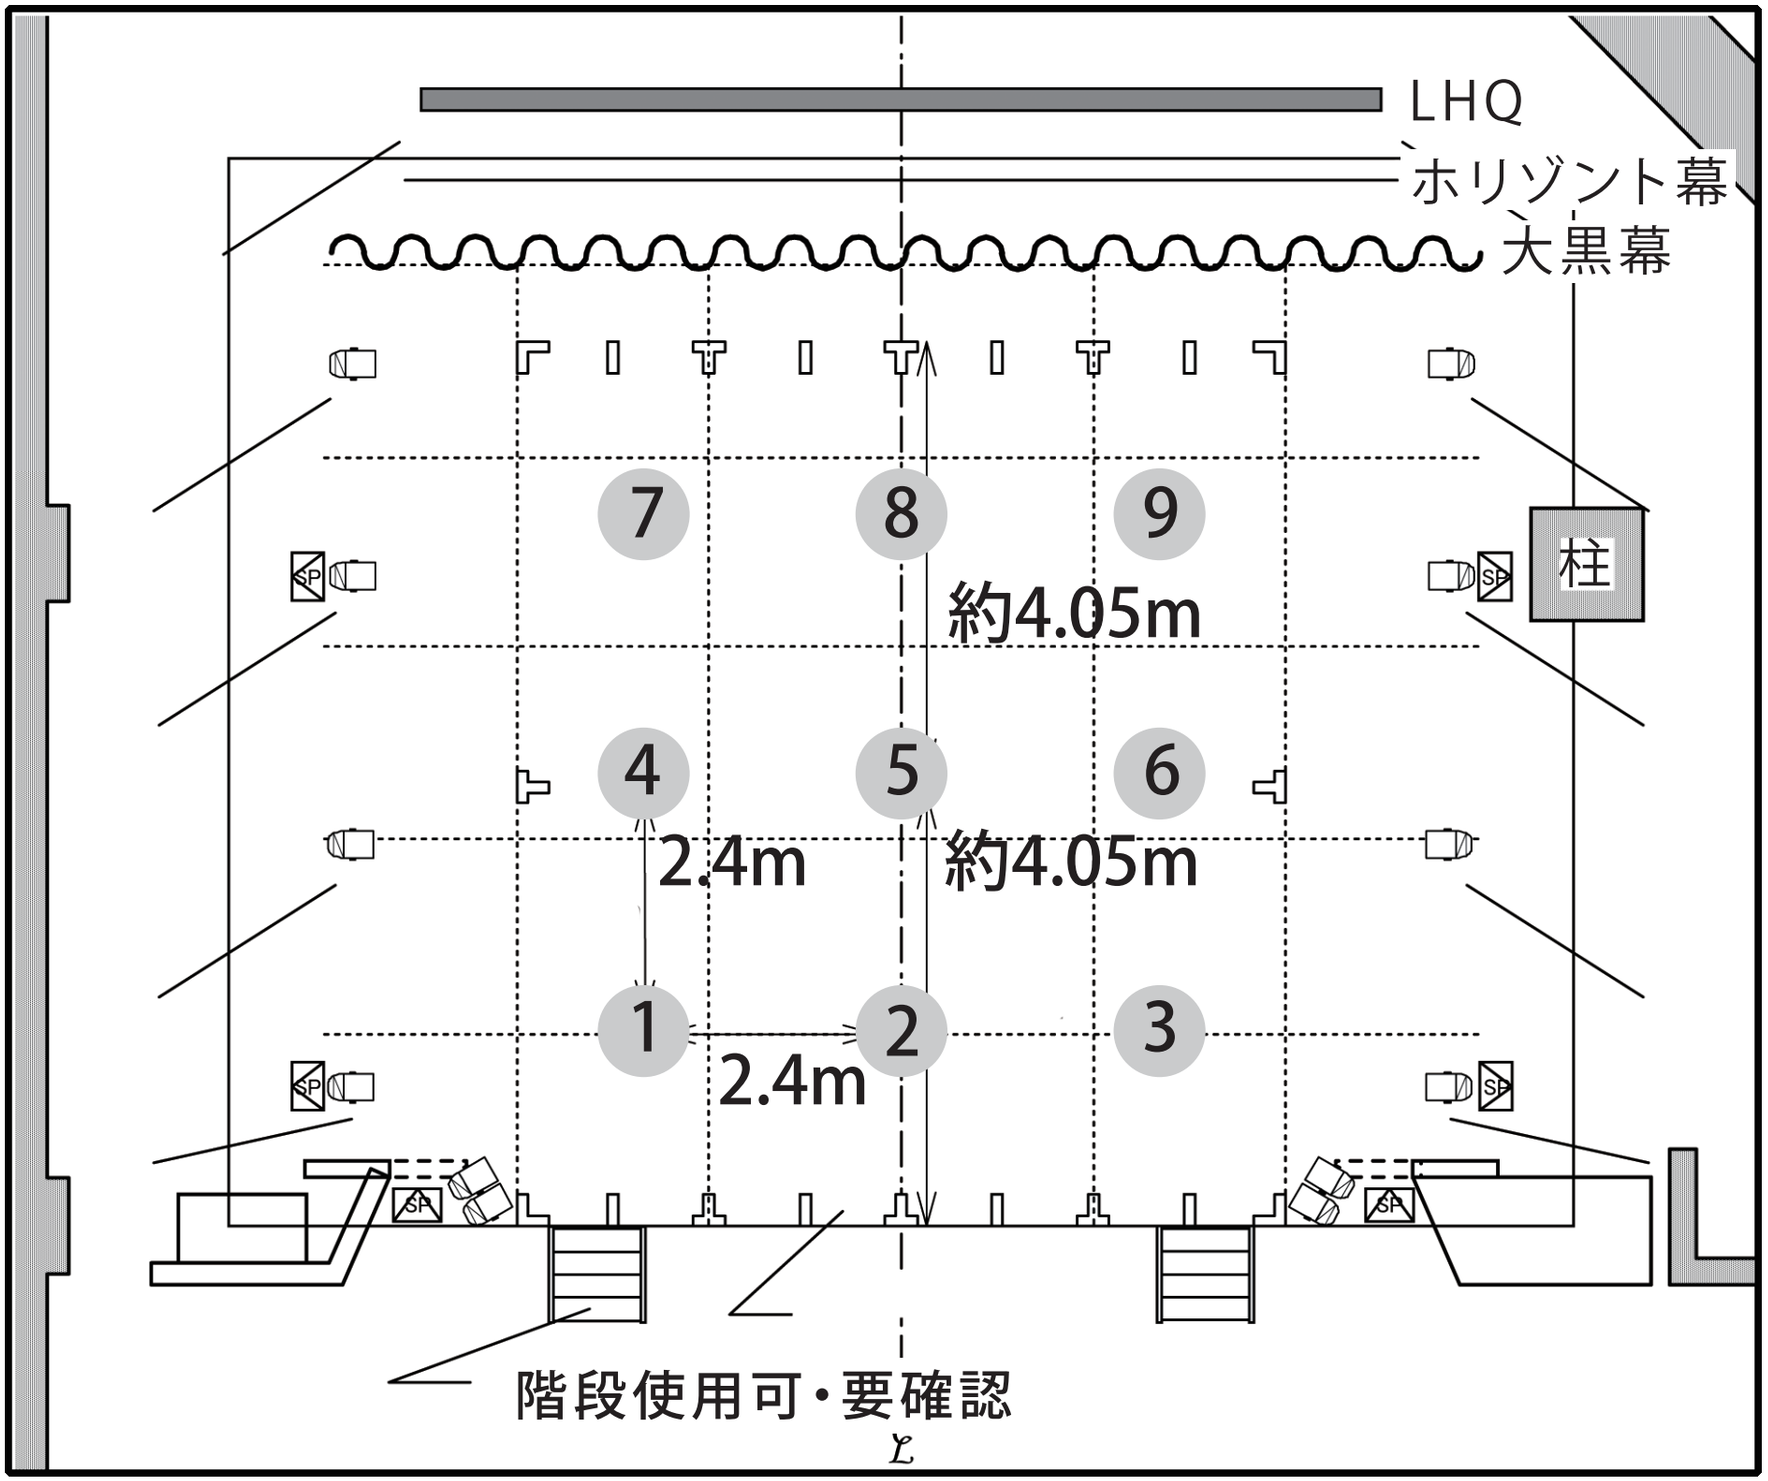
LHQ
ホリゾント幕
大黒幕
7
8
9
柱
約4.05m
4
5
6
2.4m
約4.05m
1
2
3
2.4m
SP
階段使用可・要確認
℄